

ΕΦΗΜΕΡΙΣ ΤΗΣ ΚΥΒΕΡΝΗΣΕΩΣ
ΤΗΣ ΕΛΛΗΝΙΚΗΣ ΔΗΜΟΚΡΑΤΙΑΣ

ΕΝ ΑΘΗΝΑΙΣ ΤΗ 7 ΜΑΡΤΙΟΥ 1978 | ΤΕΥΧΟΣ ΤΕΤΑΡΤΟΝ | ΑΡΙΘΜΟΣ ΦΥΛΛΟΥ 96

ΠΕΡΙΕΧΟΜΕΝΑ

ΑΠΑΛΛΟΤΡΙΩΣΕΙΣ

ΑΠΟΦΑΣΕΙΣ

ΑΠΑΛΛΟΤΡΙΩΣΕΙΣ

ΑΠΟΦΑΣΕΙΣ

Ἀριθ. 0.6/31 (1)

Περὶ ἀναγκαστικῆς ἀπαλλοτριώσεως ἐκτάσεως γιὰ τὴν ἀνέγερση τοῦ 30ου Δημοτικοῦ Σχολείου Περιστερίου.

ΟΙ ΥΠΟΥΡΓΟΙ

ΕΘΝΙΚΗΣ ΠΑΙΔΕΙΑΣ ΚΑΙ ΘΡΗΣΚΕΥΜΑΤΩΝ ΚΑΙ ΟΙΚΟΝΟΜΙΚΩΝ

Ἔχοντας ὑπόψη:

1. Τὶς διατάξεις τοῦ Ν. 797/1971 «περὶ ἀναγκαστικῶν ἀπαλλοτριώσεων» σὲ συνδυασμὸ μὲ τὶς διατάξεις τοῦ Β.Δ/τος 139/71 «περὶ τῆς ἁρμοδιότητος τῶν Νομαρχῶν πρὸς κήρυξιν ἀναγκαστικῶν τινων ἀπαλλοτριώσεων».

2. Τὶς διατάξεις τοῦ Α.Ν. 627/1968 «περὶ ὀργανισμοῦ Σχολικῶν Κτιρίων».

3. Τὸ ἀπὸ 20.7.1977 ἀπόσπασμα πρακτικοῦ ἐκ τῆς συνεδριάσεως ἀριθ. 1120 τοῦ Διοικητικοῦ Συμβουλίου τοῦ Ὀργανισμοῦ Σχολικῶν κτιρίων.

4. Τὸ ἀπὸ 12.1.1972 πρακτικὸ καταλληλότητος τῆς πρὸς ἀπαλλοτρίωση ἐκτάσεως, τὸ ὁποῖο καταρτίσθηκε ἀπὸ τὴν κατὰ Νόμο Ἐπιτροπὴ καὶ

5. Τὸ ἀπὸ 14.1.1970 Β.Διάταγμα (ΦΕΚ 311/1970 τ.Δ') περὶ τροποποιήσεως ὁλοκλήρου τοῦ ρυμοτομικοῦ σχεδίου Περιστερίου, ἀποφασίζουμε :

Κηρύσσουμε τὴν ἀναγκαστικὴ ἀπαλλοτρίωση ἀκινήτων στὴν περιοχὴ Νέας Ζωῆς τοῦ Δήμου Περιστερίου καὶ μεταξὺ τῶν ὁδῶν Κοτζιᾶ, Ὀλυμπιονίκου, Πλουτάρχου καὶ Πύρρου (ΟΤ 1492), λόγῳ δημοσίας ὠφελείας καὶ εἰδικότερα γιὰ τὴν ἀνέγερση διδακτηρίου στὸ ὁποῖο θὰ στεγασθεῖ τὸ 30ο Δημοτικοῦ Σχολεῖο Περιστερίου, ἐκτάσεως 3.380 μ2 ὅπως φαίνεται μὲ τὰ στοιχεῖα: Α,Β,Γ,Δ,Ε,Α στὸ ἀπὸ Νοεμβρίου 1971 κτηματολογικὸ διάγραμμα τοῦ τοπογράφου μηχανικοῦ Β. Κόκκινου, θεωρημένο τὸν Αὔγουστο 1977 ἀπὸ τὸν προϊστάμενο τοῦ Γραφείου Γηπέδων τοῦ Ὀργανισμοῦ Σχολικῶν κτιρίων Γεώργιο Μορφόπουλο, καὶ στὸν ἐπ' αὐτοῦ κτηματολογικὸ πίνακα.

Στὴν ἔκταση ποὺ ἀπαλλοτριώνεται προβάλλουν δικαιώματα κυριότητος οἱ: α) Λεωνίδας Παπασταμάτης, 2) Κωνσταντίνα Ε. Γελασάκη. κ.λ.π.

Ἡ ἀπαλλοτρίωση κηρύσσεται ὑπὲρ τοῦ Σχολικοῦ Ταμείου τοῦ 30ου Δημοτικοῦ Σχολείου Περιστερίου καὶ μὲ δαπάνη τοῦ Ὀργανισμοῦ Σχολικῶν Κτιρίων.

Ἡ παροῦσα νὰ δημοσιευθεῖ στὴν Ἐφημερίδα τῆς Κυβερνήσεως.

Ἀθῆναι, 16 Φεβρουαρίου 1978

ΟΙ ΥΠΟΥΡΓΟΙ

ΕΘΝ. ΠΑΙΔΕΙΑΣ ΚΑΙ ΘΡΗΣΚΕΥΜΑΤΩΝ — **ΙΩΑΝ. ΒΑΡΒΙΤΣΙΩΤΗΣ**

ΟΙΚΟΝΟΜΙΚΩΝ — **ΓΙΑΝΝΗΣ ΜΠΟΥΤΟΣ**

Ἀριθ. Δ.5182/5436 (2)

Περὶ βεβαιώσεως τῆς αὐτοδικαίας ἀνακλήσεως τῆς ἀναγκαστικῆς ἀπαλλοτριώσεως ποὺ κηρύχθηκε δυνάμει τῆς κοινῆς Ὑπουργικῆς ἀποφάσεως ἀριθ. Δ. 1258/1228/24.4.75 (ΦΕΚ 101/12.5.75 τ.Δ'), στὴν περιοχὴ τοῦ Νομοῦ Θεσσαλονίκης, πρὸς διάνοιξη νέας ἐνδιαμέσου ἀρτηρίας δυτικῆς εἰσόδου τῆς πόλεως Θεσσαλονίκης.

ΟΙ ΥΠΟΥΡΓΟΙ
ΟΙΚΟΝΟΜΙΚΩΝ ΚΑΙ ΔΗΜΟΣΙΩΝ ΕΡΓΩΝ

Ἔχοντας ὑπόψη:

1. Τὶς διατάξεις τῆς παραγρ. 2 τοῦ ἄρθρου 2 τοῦ Ν.Δ/τος 797/1971 «περὶ ἀναγκαστικῶν ἀπαλλοτριώσεων».

2. Τὴν κοινὴ ἀπόφασή μας ἀριθ. Δ. 1258/1228/24.4.75 (ΦΕΚ 101/12.5.75 τ.Δ') «περὶ ἀναγκαστικῆς ἀπαλλοτριώσεως εἰς τὴν περιοχὴν τοῦ Νομοῦ Θεσσαλονίκης ἐκτάσεως πρὸς διάνοιξιν νέ ς ἐνδιαμέσου ἀρτηρίας δυτικῆς εἰσόδου τῆς πόλεως -Θεσ/νίκης» καὶ τὸ γεγονὸς ὅτι ἡ ἀπαλλοτρίωση αὐτὴ ἀνακλήθηκε αὐτοδικαίως, λόγῳ παρελεύσεως τῆς προθεσμίας τῶν ἔξη μηνῶν ἐντὸς τῆς ὁποίας θὰ ἔπρεπε νὰ ἔχουν συνταχθεῖ τὸ κτηματολογικὸ διάγραμμα καὶ ὁ σχετικὸς κτηματολογικὸς πίνακας, βεβαιοῦμε:

Ὅτι ἀνακλήθηκε αὐτοδικαίως ἡ ἀναγκαστικὴ ἀπαλλοτρίωση ποὺ κηρύχθηκε, δυνάμει τῆς κοινῆς ἀποφάσεως μας ἀριθ. Δ. 1258/1228/24.4.75 (ΦΕΚ 101/12.5.75 τ.Δ'), στὴν περιοχὴ τοῦ Νομοῦ Θεσσαλονίκης, πρὸς διάνοιξη νέας ἐνδιαμέσου ἀρτηρίας δυτικῆς εἰσόδου τῆς πόλεως Θεσσαλονίκης.

Ἡ πράξη αὐτὴ νὰ δημοσιευθεῖ στὴν Ἐφημερίδα τῆς Κυβερνήσεως.

Ἀθῆναι, 16 Φεβρουαρίου 1978

ΟΙ ΥΠΟΥΡΓΟΙ

ΟΙΚΟΝΟΜΙΚΩΝ — ΓΙΑΝΝΗΣ ΜΠΟΥΤΟΣ

ΔΗΜΟΣΙΩΝ ΕΡΓΩΝ — ΝΙΚΟΛΑΟΣ ΖΑΡΝΤΙΝΙΔΗΣ

Ἀριθ. Α.29183/7763 (3)

Περὶ μερικῆς ἀνακλήσεως τῆς ἀναγκαστικῆς ἀπαλλοτριώσεως ποὺ κηρύχθηκε δυνάμει τῆς Δ. 3137/2137/13.5.1964 κοινῆς Ὑπουργικῆς ἀποφάσεως, γιὰ τὴν κατασκευὴ τοῦ τμήματος Μακρυνόρους τῆς Ἐθνικῆς ὁδοῦ Ἰωαννίνων—Ἀντιρρίου-Πατρῶν.

ΟΙ ΥΠΟΥΡΓΟΙ
ΟΙΚΟΝΟΜΙΚΩΝ ΚΑΙ ΔΗΜΟΣΙΩΝ ΕΡΓΩΝ

Ἔχοντας ὑπόψη:

1. Τὶς διατάξεις τοῦ ἄρθρου 2α τοῦ κωδικοποιημένου Α.Ν. 1731/1939 «περὶ ἀναγκαστικῶν ἀπαλλοτριώσεων».

2. Τὴν κοινὴ ἀπόφασή μας Δ. 3137/2137/13.5.1964 (ΦΕΚ 76/1964 τ.Δ') «περὶ ἀναγκαστικῆς ἀπαλλοτριώσεως κτημάτων, πρὸς κατασκευὴν τῆς Ἐθνικῆς ὁδοῦ Ἰωαννίνων-Ἀντιρρίου-Πατρῶν, τμῆμα Μακρυνόρους».

3. Τὴν 6954/2.12.1977 ἀναφορὰ τοῦ Διευθυντοῦ Ταμείου Ἀμφιλοχίας, ἀπὸ τὴν ὁποία προκύπτει ὅτι ἐπιστράφηκε στὸ Δημόσιο ἡ ἀποζημίωση ποὺ καθορίστηκε μὲ τὴ Δ. 17555/7830/Ν. 6503/13.11.1975 ἀπόφαση τοῦ Ὑπουργοῦ τῶν Οἰκονομικῶν, ὅπως τροποποιήθηκε μὲ τὴν Π. 1755/1103/Ν. 6503/20.2.1976 ὅμοια ἀπόφαση, ἀποφασίζουμε:

Ἀνακαλοῦμε τὴν ἀπαλλοτρίωση ποὺ κηρύχθηκε δυνάμει τῆς κοινῆς ἀποφάσεώς μας Δ. 3137/2137/13.5.1964 (ΦΕΚ 76/1964 τ.Δ'), γιὰ τὴν κατασκευὴ τοῦ τμήματος Μακρυνόρους τῆς Ἐθνικῆς ὁδοῦ Ἰωαννίνων-Ἀντιρρίου-Πατρῶν, ὡς πρὸς ἔκταση συνολικοῦ ἐμβαδοῦ 5.000 τ.μ., ἡ ὁποία εἰκονίζεται στὸ ἀπὸ 23.8.1975 κτηματολογικὸ διάγραμμα τῆς Ὑπομηχανικοῦ Ι. Χολέβα καὶ τὸν ἐπ' αὐτοῦ κτηματολογικό, πίνακα, ποὺ ἔχει θεωρηθεῖ τὴν ἴδια ἡμερομηνία ἀπὸ τὸν Προϊστάμενο τῆς 2ας Υ.Ε.Κ.Ε. Ἀχ. Τζίμα, ἐπειδὴ ἡ ἔκταση αὐτὴ δὲν εἶναι ἀναγκαία γιὰ τὸ σκοπὸ ποὺ ἀπαλλοτριώθηκε.

Ἡ ἀπόφαση αὐτὴ νὰ δημοσιευθεῖ στὴν Ἐφημερίδα τῆς Κυβερνήσεως.

Ἀθῆναι, 16 Φεβρουαρίου 1978

ΟΙ ΥΠΟΥΡΓΟΙ

ΟΙΚΟΝΟΜΙΚΩΝ — ΓΙΑΝΝΗΣ ΜΠΟΥΤΟΣ

ΔΗΜΟΣΙΩΝ ΕΡΓΩΝ — ΝΙΚΟΛΑΟΣ ΖΑΡΝΤΙΝΙΔΗΣ

Ἀριθ. Ζ/3132 (4)

Περὶ κηρύξεως ὡς ἀναδασωτέας δασικῆς ἐκτάσεως στὴ θέση Ἀτάλαντος τῆς περιφέρειας τῆς Κοινότητας Πηλίου Ν. Εὐβοίας.

Ο ΝΟΜΑΡΧΗΣ ΕΥΒΟΙΑΣ

Ἔχοντας ὑπόψη:

1. Τὶς διατάξεις τῶν ἄρθρων 24 καὶ 117 τοῦ Συντάγματος τῆς Χώρας.

2. Τὶς διατάξεις τῶν ἄρθρων 188 καὶ 191 τοῦ Ν.Δ. 86/1969 «περὶ Δασικοῦ Κώδικος».

3. Τὶς ἐγκύκλιες διαταγὲς τοῦ Ὑπουργείου Γεωργίας, ἀριθ. α) 5684/499/ἐγκ.48/11.2.1971 «περὶ προϋποθέσεων καὶ διαδικασίας κηρύξεως ἐκτάσεων ὡς ἀναδασωτέων», β) 88854/7483/ἐγκ.104/1.10.1975 καὶ 114812/2946/ἐγκ. 154/24.12.1975 «περὶ ἐφαρμογῆς διατάξεων ποὺ ἀφοροῦν ἀναδασωτέες ἐκτάσεις», γ) 10582/539/13.2.1976 «περὶ διευκρινίσεως ἐπὶ τῆς ἐφαρμογῆς τῆς ἀριθ. 1148/2946/ἐγκ. 154/24.12.1975 διαταγῆς» καὶ δ) 217606/1610/13.6.1977 «περὶ παροχῆς συμπληρωματικῶν ὁδηγιῶν ποὺ ἀφοροῦν τὶς ἀναδασωτέες ἐκτάσεις».

4. Τὴν ἀριθ. Ηβ/3573/15.9.1977 ἀναφορὰ τοῦ Δασαρχείου Λίμνης, μὲ τὴν ὁποία ὑποβλήθηκε πρόταση γιὰ τὴν κήρυξη ὡς ἀναδασωτέας δασικῆς ἐκτάσεως 4,2 στρεμμάτων στὴ θέση Ἀτάλαντος τοῦ Δημόσιου δάσους τῆς περιφέρειας Κοινότητας Πηλίου ποὺ καταστράφηκε ἀπὸ πυρκαγιὰ στὶς 16.4.1977.

5. Τὴ σύμφωνη γνώμη τῆς Φιλοδασικῆς Ἐπιτροπῆς Χαλκίδας, ὅπως διατυπώθηκε στὸ ἀριθ. 4/7.10.1977 πρακτικὸ (Θέμα 9ο), ἀποφασίζουμε:


Κηρύσσουμε ὡς ἀναδασωτέα τὴ δασικὴ ἔκταση 4,2 στρεμμάτα στὴ θέση Ἀτάλαντος τοῦ Δημόσιου δάσους τῆς περιφέρειας τῆς Κοινότητας Πηλίου τοῦ Νομοῦ Εὐβοίας, ἡ ὁποία κάηκε στὶς 16.4.1977.

Ἡ ἀνωτέρω ἔκταση φαίνεται μὲ τὰ στοιχεῖα ΑΒΓΔΕΖΗΘΙΚΛΑ στὸ σχεδιάγραμμα ὑπὸ κλίμακα 1 : 500, ποὺ ἐπισυνάπτεται στὴν ἀπόφαση αὐτὴ καὶ ἀποτελεῖ ἀναπόσπαστο μέρος αὐτῆς.

Ἡ ἀπόφαση αὐτὴ νὰ δημοσιευθεῖ στὴν Ἐφημερίδα τῆς Κυβερνήσεως.

Χαλκίδα, 5 Νοεμβρίου 1977

Ὁ Νομάρχης
ΘΕΟΦΡ. ΠΙΜΠΛΗΣ

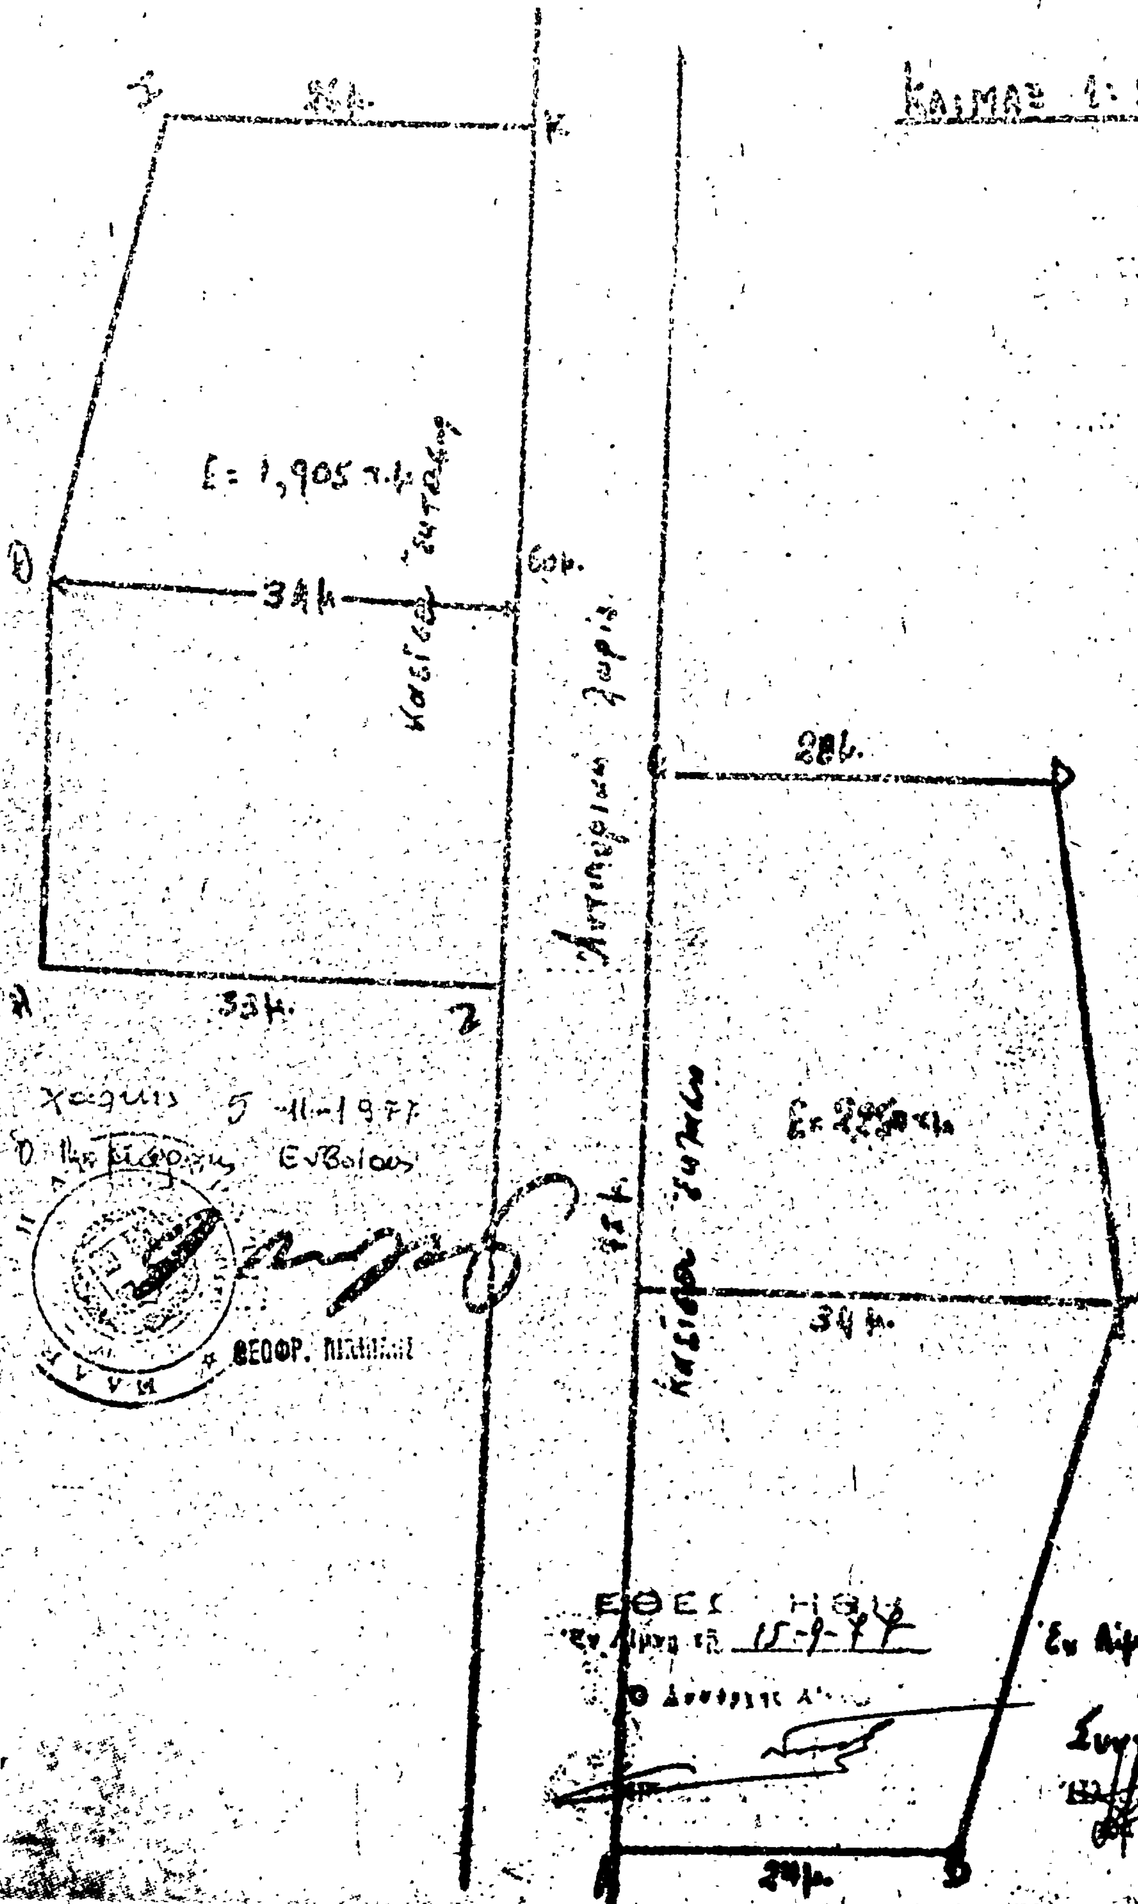
Κλιμαξ 1:500
Ε= 1,905 τ.μ.
34μ.
33μ.
28μ.
31μ.
24μ.
Εν Αθήναις τη 15-9-77
Ο Συντάξας

'Αριθ. Δ. 2827 (5)

Περὶ κηρύξεως ὡς ἀναδασωτέας δασικῆς ἐκτάσεως στὴ θέση «Λειψύδριο» τοῦ Συνοικισμοῦ Κολχίδας τοῦ Δήμου Κιλκίς.

Ο ΝΟΜΑΡΧΗΣ ΚΙΛΚΙΣ

Ἔχοντας ὑπόψη:

1. Τὶς διατάξεις τῶν ἄρθρων 24 καὶ 117 τοῦ Συντάγματος τῆς Χώρας.

2. Τὶς διατάξεις τῶν ἄρθρων 188 - 205 τοῦ Ν.Δ. 86/69 «περὶ δασικοῦ Κώδικος».

3. Τὶς 5684/499/ἐγκ. 58/11.2.71, 215696/1451/9.5.77 καὶ 217606/1610/13.6.77 δ/γὲς τοῦ ΥΠ.ΓΕ.

4. Τὴν 4970/1.11.77 ἀναφορὰ τοῦ Δασαρχείου Κιλκὶς «περὶ κηρύξεως ὡς ἀναδασωτέας δασικῆς ἐκτάσεως μὲ ἐμβαδὸ 150 στρέμματα στὴ θέση «Λειψύδριο» τοῦ Συνοικισμοῦ Κολχίδας τοῦ Δήμου Κιλκίς, ἀποφασίζουμε:


Κηρύσσουμε ὡς ἀναδασωτέα δασικὴ ἔκταση μὲ ἐμβαδὸ ἑκατὸν πενήντα (150) στρέμματα, ἡ ὁποία βρίσκεται στὴ θέση «Λειψύδριο» τοῦ Συνοικισμοῦ Κολχίδας τοῦ Δήμου Κιλκὶς καὶ κάηκε κατὰ τὴν πυρκαγιὰ τῆς 5.10.1977.

Ἡ ἔκταση αὐτὴ φαίνεται στὸ συνημμένο τοπογραφικὸ διάγραμμα κλίμακας : 1:5.000, τὸ ὁποῖο ἀποτελεῖ ἀναπόσπαστο μέρος τῆς ἀποφάσεως καὶ περικλείεται ἐντὸς τῆς ὁριογραμμῆς μὲ στοιχεῖα Α Β Γ Δ Ε Ζ.

Ἡ ἀπόφαση αὐτὴ νὰ δημοσιευθεῖ στὴν Ἐφημερίδα τῆς Κυβερνήσεως.

Κιλκίς, 7 Νοεμβρίου 1977

Ὁ Νομάρχης
Γ. ΑΣΗΜΑΚΟΣ

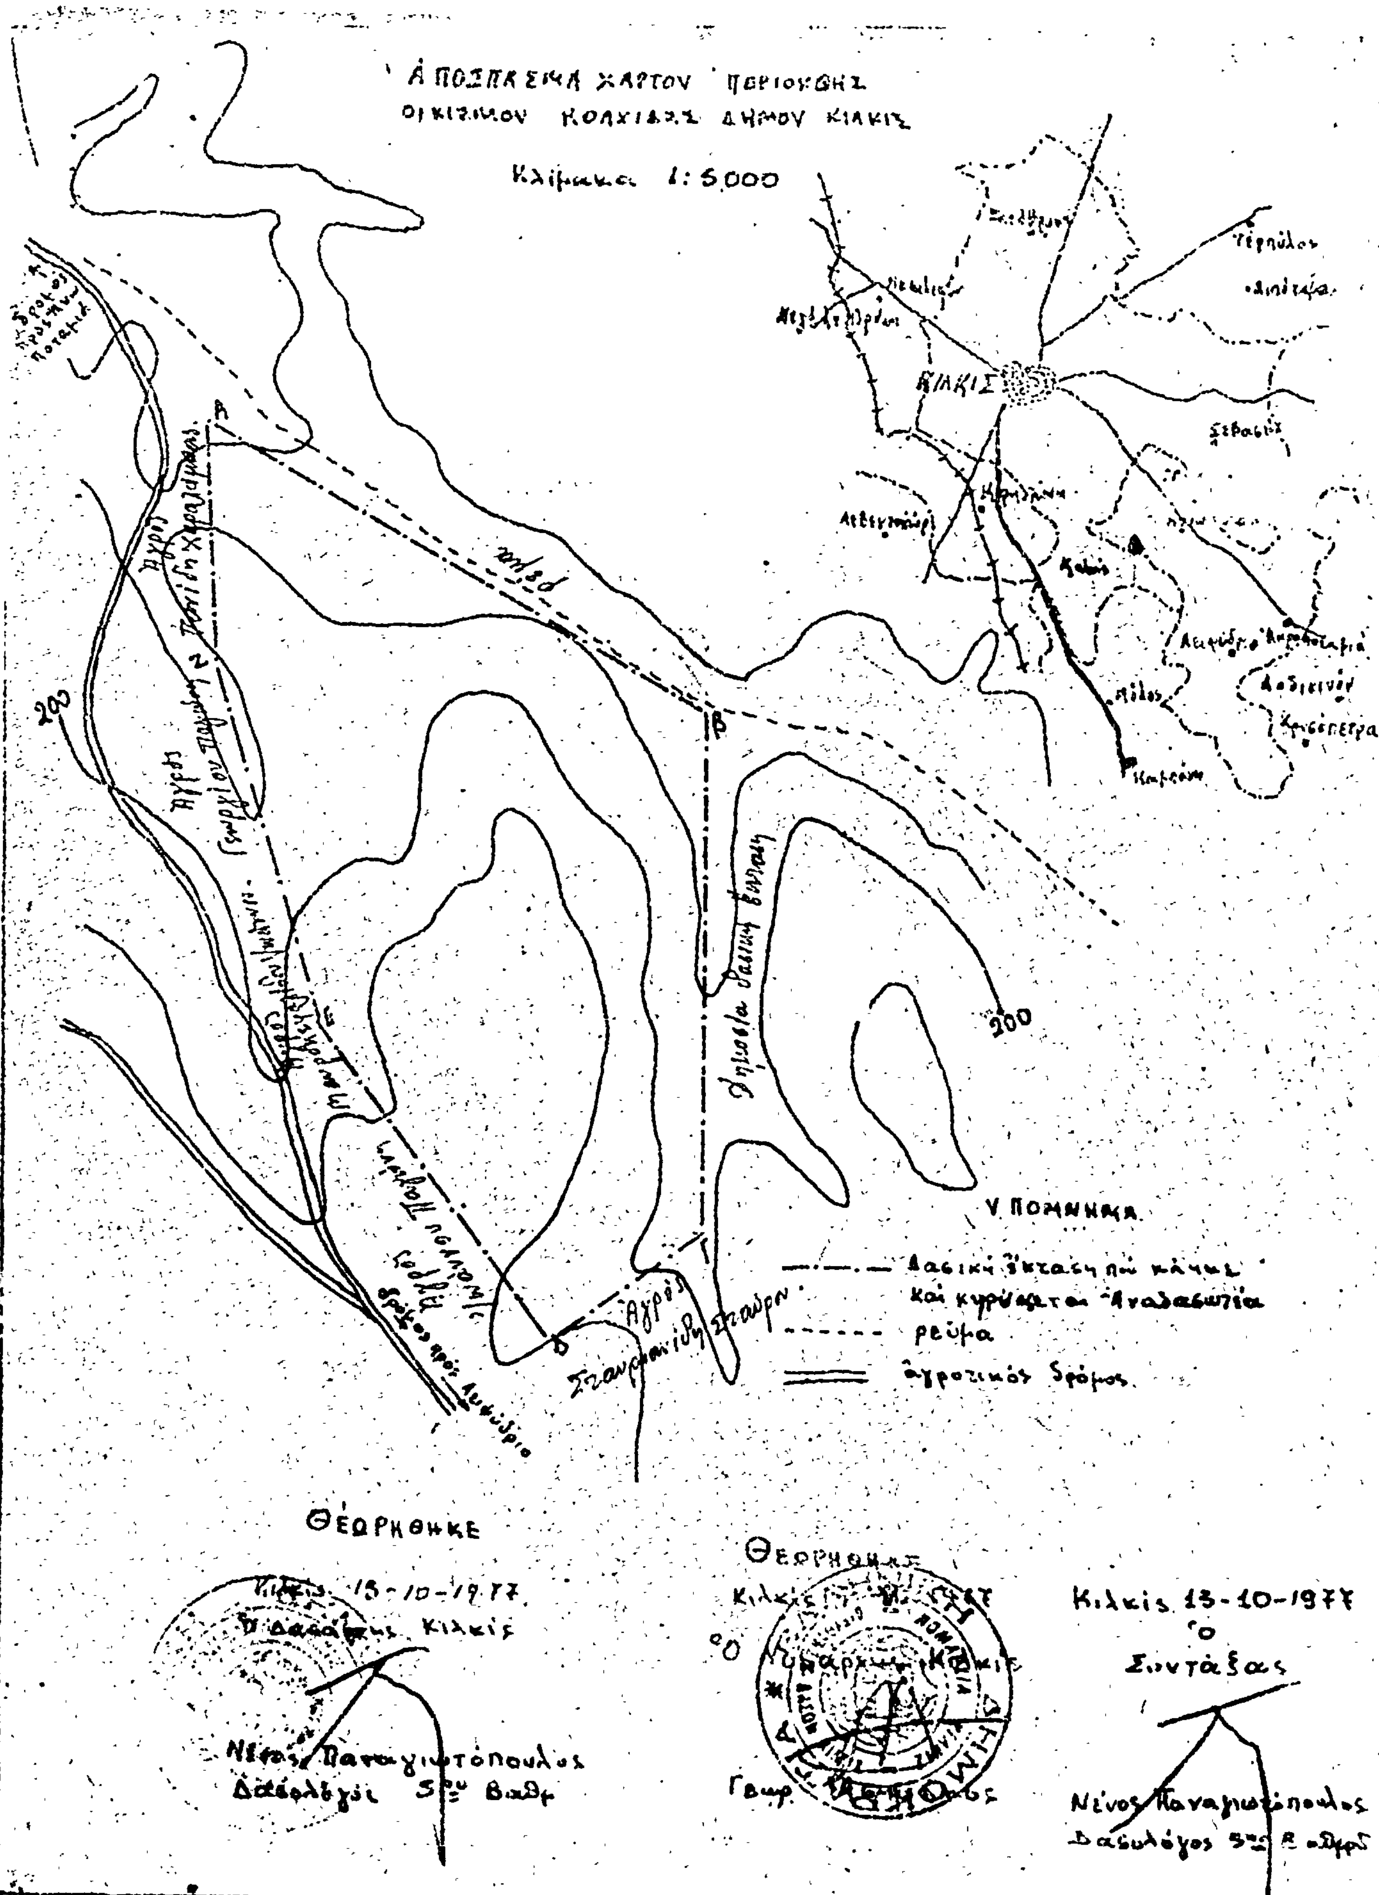
ΑΠΟΣΠΑΣΜΑ ΧΑΡΤΟΥ ΠΕΡΙΟΧΗΣ
ΟΙΚΙΣΜΟΥ ΚΟΛΧΙΔΑΣ ΔΗΜΟΥ ΚΙΛΚΙΣ
Κλίμακα 1:5.000
ΚΙΛΚΙΣ
ρέμα
200
200
Α
Β
Γ
Δ
ΥΠΟΜΝΗΜΑ
Δασική έκταση που κάηκε και κηρύσσεται αναδασωτέα
ρέυμα
αγροτικός δρόμος
ΘΕΩΡΗΘΗΚΕ
Κιλκίς 13-10-1977
Ο Δασάρχης Κιλκίς
Νίκος Παναγιωτόπουλος
Δασολόγος 5ου Βαθμ.
ΘΕΩΡΗΘΗΚΕ
Ο Νομάρχης Κιλκίς
Κιλκίς 13-10-1977
Ο Συντάξας
Νίκος Παναγιωτόπουλος
Δασολόγος 5ου βαθμού

'Αριθ. 19868 (6)

Περὶ κηρύξεως ὡς ἀναδασωτέας Διακατεχομένης Δασικῆς ἐκτάσεως, Ν. Λασιθίου.

Ο ΝΟΜΑΡΧΗΣ ΛΑΣΙΘΙΟΥ

Ἔχοντας ὑπόψη :

1. Τὶς διατάξεις.

α) Τῶν ἄρθρων 24 καὶ 117 τοῦ Συντάγματος.

β) Τῶν ἄρθρων 188 καὶ 191 τοῦ Ν.Δ. 86/69 «περὶ Δασικοῦ Κώδικος».

γ) Τοῦ Ν.Δ.532/70 «περὶ συμπληρώσεως τῶν διατάξεων περὶ Διοικητικῆς ἀποκεντρώσεως» καὶ τοῦ 709/70 Β.Δ. ποὺ ἐκδόθηκε σὲ ἐκτέλεση αὐτοῦ.

2. Τὶς α) 5684/499/ἐγκ. 48/11.2.77 Δ/γὴ 'Υπ. Γεωργίας «περὶ προϋποθέσεων καὶ διαδικασίας κηρύξεως ἐκτάσεων ὡς ἀναδασωτέων καὶ ἄρσεως ἀναδασώσεως», β) 88854/7483/ ἀγκ. 104/1.10.75 καὶ 114812/2946/ἐγκ. 154/24.12.75 Δ/γὲς 'Υπουργείου Γεωργίας «περὶ ἐφαρμογῆς διατάξεων ἀφορωσῶν ἀναδασωτέας ἐκτάσεις», γ) 10582/539/13.2.76 διευκρινιστικὴ δ/γὴ 'Υπ. Γεωργίας, δ) 215696/1451/7.5.77 καὶ 217606/1610/13.6.77 δ/γὲς 'Υπ. Γεωργίας «περὶ κηρύξεως καιομένων δασικῶν ἐκτάσεων ὡς ἀναδασωτέων».

3. Τὴν 2/31.10.77 γνωμοδότηση τῆς φιλοδασικῆς ἐπιτροπῆς Ν. Λασιθίου.

4. Τὴν 2945/31.10.77 ἀναφορὰ τῆς Δ/νσεως Δασῶν γιὰ τὴν κήρυξη ὡς ἀναδασωτέας διακατεχόμενης ἐκτάσεως ἀπὸ τοὺς Κληρονόμους Χήρας Χαραλ. Χαραλαμπάκη ἐμβαδοῦ 2,6 στρεμ. στὴ θέση 'Ανατολικὸ τῆς Κοινότητας 'Ανατολῆς ἡ ὁποία καταστράφηκε ἀπὸ πυρκαγιὰ ποὺ ἔγινε στὶς 5.10.77, ἀποφασίζουμε :

Κηρύσσουμε ἀναδασωτέα γιὰ τὴν ἀποκατάσταση τῆς δασικῆς βλαστήσεως ποὺ καταστράφηκε, τὴν ἀνωτέρω δασικὴ διακατεχόμενη ἔκταση ἀπὸ τοὺς Κληρ. Χήρας Χαρ. Χαραλαμπάκη ποὺ βρίσκεται στὴ θέση 'Ανατολικὸ διοικητικῆς περιφέρειας Κοινότητας 'Ανατολῆς 'Ιεραπέτρας καὶ φαίνεται στὸ συνημμένο σχεδιάγραμμα κλίμακα 1 : 1000.

'Η ἔκταση αὐτὴ συνορεύει :

'Ανατολικά : Μὲ καλλιεργημένο ἀγρὸ 'Ιωάννη Λιόκαλου.

Δυτικά : Μὲ καλλιεργημένο ἀγρὸ 'Εμμ. Μαλλιωτάκη.

Βόρεια : Μὲ Δάσος Τραχαίας πεύκης διακατεχόμενο ἀπὸ κληρ. χήρας Χαρ. Χαραλαμπάκη.

Νότια : 'Ομοίως ὡς ἄνω.

'Η ἀπόφαση αὐτὴ νὰ δημοσιευθεῖ στὴν 'Εφημερίδα τῆς Κυβερνήσεως.


Ἅγιος Νικόλαος, 2 Νοεμβρίου 1977

'Ο Νομάρχης
ΓΕΩΡΓ. ΛΑΜΠΡΙΝΑΚΟΣ

ΔΙΑΓΡΑΜΜΑ

Τῆς δασικῆς διακατεχομένης ἀπό κληρονόμους χήρας Χαρ. Χαραλαμπάκη ἐκτάσεως πού βρίσκεται στήν θέση «Ἀνατολικό Κομμάτι» Κοινότητος Ἀνατολῆς καί καταστράφηκε κατά τήν πυρκαϊά πού ἔγινε τήν 5/10/77

ΚΛΙΜΑΞ 1:1000
ΕΜΒΑΔΟΝ 2,5 στρ.

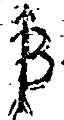

Αὐτό τό διάγραμμα ἀνήκει στην 17866/2-11-77 ἀπόφαση κ. Νομάρχη Λασιθίου καί ἀποτελεῖ ἀναπόσπαστο

Δάσος Τραχείας πεύκης ροσαύτης
διακατεχόμενο ἀπό κληρ. χήρας Χαρ. Χαραλαμπάκη

καλλιεργημένος μέ ἐλαιόδενδρα ἀγρός Ἠλία Μαλλιωτάκη



καλλιεργημένος μέ ἐλαιόδενδρα ἀγρός Ἰωάννη Λιονάκη

Δάσος Τραχείας πεύκης διακατεχόμενο ἀπό κληρ. χήρας Χαρ. Χαραλαμπάκη

ΕΘΕΩΡΗΘΗ
Ἅγιος Νικόλαος 2/11/1977
Ὁ Νομάρχης Λασιθίου



...όπουλος

ΕΘΕΩΡΗΘΗ
Ἅγιος Νικόλαος 31/10/1977
Ὁ Προϊστάμενος Διευθύνσεως Δασῶν
Κων. Γεωργίου
Δασολόγος μέ 5ο βαθμό

Ἅγιος Νικόλαος 26/10/77
Ὁ Συντάξας
Μιχ. Οἰκονομάκης
Δασολόγος

Αριθ. 19864 (7)

Περὶ κηρύξεως ὡς ἀναδασωτέας διακατεχόμενης δασικῆς ἐκτάσεως Ν. Λασιθίου.

Ο ΝΟΜΑΡΧΗΣ ΛΑΣΙΘΙΟΥ

Ἔχοντας ὑπόψη :

1. Τὶς διατάξεις :

α) Τῶν ἄρθρων 24 καὶ 117 τοῦ Συντάγματος.

β) Τῶν ἄρθρων 188 καὶ 191 τοῦ Ν.Δ. 86/69 «περὶ Δασικοῦ Κώδικος».

γ) Τοῦ Ν.Δ. 532/1970 «περὶ συμπληρώσεως τῶν διατάξεων περὶ διοικητικῆς ἀποκεντρώσεως» τοῦ Β.Δ. 709/70 ποὺ ἐκδόθηκε σὲ ἐκτέλεση αὐτοῦ.

2. Τὶς α) 5684/499/έγκ.48/11.2.71 Δ/γὴ Ὑπ. Γεωργίας «περὶ προϋποθέσεων καὶ διαδικασίας κηρύξεως ἐκτάσεων ὡς ἀναδασωτέων καὶ ἄρσεως ἀναδασωσέως», β) 88854/7483/έγκ.104/1.10.75 καὶ 114812/2946/έγκ.154/24.12.75 Δ/γὲς Ὑπουργείου Γεωργίας «περὶ ἐφαρμογῆς διατάξεων ἀφορωσῶν ἀναδασωτέας ἐκτάσεις», γ) 10582/539/13.2.1976 διευκρινιστικὴ δ/γὴ Ὑπ. Γεωργίας, δ) 215696/1451/7.5.77 καὶ 217606/1610/13.6.77 δ/γὲς Ὑπ. Γεωργίας «περὶ κηρύξεως καιομένων δασικῶν ἐκτάσεων ὡς ἀναδασωτέων».

3. Τὴν 2/31.10.1977 γνωμοδότηση τῆς φιλοδασικῆς ἐπιτροπῆς Ν. Λασιθίου.

4. Τὴν 2941/31.10.1977 ἀναφορὰ τῆς Δ/νσεως Δασῶν γιὰ τὴν κήρυξη ὡς ἀναδασωτέας δασικῆς διακατεχόμενης ἐκτάσεως ἀπὸ τοὺς Μαν. Μανουσάκη Κληρ. Ἐμμ. Περράκη καὶ Ἰωάννη Δραγατάκη ἐμβαδοῦ 215 στρεμ. στὴ θέση Στενὰ τῆς Κοινότητας Ἁγίου Ἰωάννου ἡ ὁποία καταστράφηκε ἀπὸ πυρκαγιὰ ποὺ ἔγινε στὶς 31.10.1974, ἀποφασίζουμε :

Κηρύσσουμε ἀναδασωτέα γιὰ τὴν ἀποκατάσταση τῆς δασικῆς βλαστήσεως ποὺ καταστράφηκε, τὴν ἀνωτέρω δασικὴ διακατεχόμενη ἔκταση ἀπὸ τοὺς Μαν. Μανουσάκη, Ἐμμ. Περράκη καὶ Ἰωάννη Δραγατάκη ποὺ βρίσκεται στὴ θέση Στενὰ διοικητικῆς περιφέρειας Κοινότητας Ἁγίου Ἰωάννου Ἱεράπετρας καὶ φαίνεται στὸ συνημμένο σχεδιάγραμμα κλίμακας 1 : 5.000.

Ἡ ἔκταση αὐτὴ συνορεύει :

Ἀνατολικά : Μὲ Δάσος Τραχείας Πεύκης ἀγνώστων διακατόχων.

Δυτικά : Μὲ Δάσος Τραχείας Πεύκης διακατεχόμενο ἀπὸ κληρ. Ἐμμ. Περράκη Ἐμμ. Μουστακάκη καὶ Μαν. Μανουσάκη.

Βόρεια : Μὲ δασικὴ θαμνώδη ἔκταση διακατεχόμενη ἀπὸ τὸν Γεώργιο Ἐμμ. Καζαντζάκη καὶ κληρ. Γεωρ. Χρηστάκη.

Νότια : Μὲ δασικὴ θαμνώδη ἔκταση διακατεχόμενη ἀπὸ Ἐμμ. Νικ. Πουλῆ.

Ἡ ἀπόφαση αὐτὴ νὰ δημοσιευθεῖ στὴν Ἐφημερίδα τῆς Κυβερνήσεως.

Ἅγιος Νικόλαος, 2 Νοεμβρίου 1977


Ὁ Νομάρχης
ΓΕΩΡΓΙΟΣ ΛΑΜΠΡΙΝΑΚΟΣ

ΔΙΑΓΡΑΜΜΑ

Της δασικής διακατεχομένης από τους Μαν. Μανουσάκη, κληρ. Εμμ. Περράκη ... Δραγασάκη ... που βρίσκεται στη θέση «Στενά» περιφερείας Κοινότητας ... Ιωάννου και καταγράφηκε κατά την αυτοψία που έγινε την 31/10/1977

ΚΛΙΜΑΞ 1:5000

ΕΜΒΑΔΟ 215 στρ.

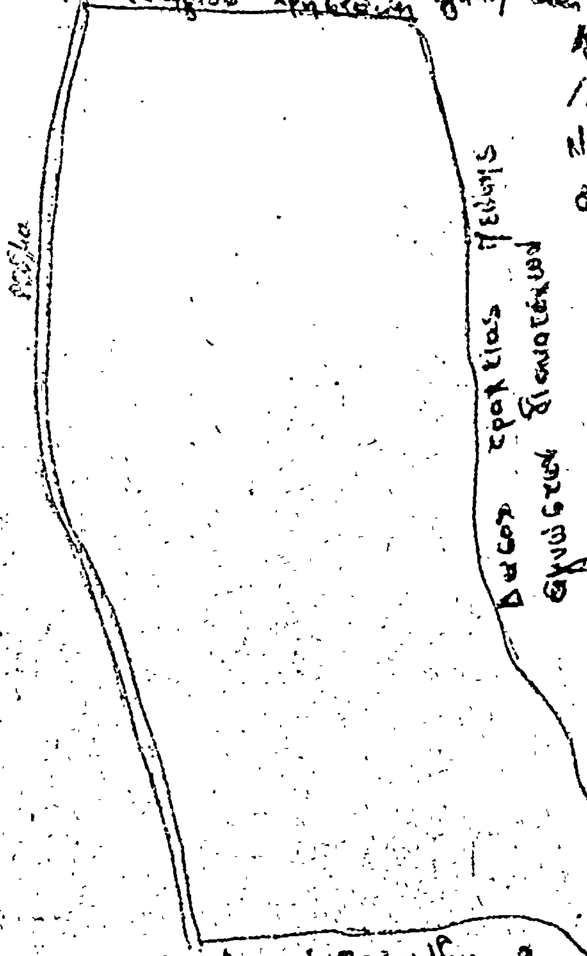

Αυτό το διάγραμμα ανήκει στην 19864/2-11-77 απόφαση Νομάρχου Λασιθίου και αποτελεί αναπόσπαστο μέρος αυτής

ΕΘΕΩΡΗΘΗ

Άγιος Νικόλαος 31/10/1977 Ο Αρχηγός Δασικ. Δασ.


Άγιος Νικόλαος 17/10/1977 Ο Συντάξας

Κων. Γεωργίου
Δασολόγος με Β' βαθμό

Μ.Χ. Οικονόμου
Δασολόγος

ΕΘΕΩΡΗΘΗ

Άγιος Νικόλαος 2/11/1977
Ο Νομάρχης Λασιθίου

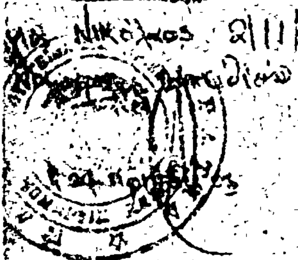

Ἀριθ. 19877 (8)

Περὶ κηρύξεως ὡς ἀναδασωτέας διακατεχομένης Δασικῆς ἐκτάσεως Ν. Λασιθίου,

Ο ΝΟΜΑΡΧΗΣ ΛΑΣΙΘΙΟΥ

Ἔχοντας ὑπόψη :

1. Τὶς διατάξεις :

α) Τῶν ἄρθρων 24 καὶ 117 τοῦ Συντάγματος.

β) Τῶν ἄρθρων 188 καὶ 191 τοῦ Ν.Δ. 86/69 «περὶ δασικοῦ Κώδικος»

γ) Τοῦ Ν.Δ. 532/70 «περὶ συμπληρώσεως τῶν διατάξεων περὶ Διοικητικῆς ἀποκεντρώσεως καὶ τοῦ 709/70 Β.Δ. ποὺ ἐκδόθηκε σὲ ἐκτέλεση αὐτοῦ.

2. Τὶς α) 5684/499/ἐγκ. 48/11.2.71 Δ/γὴ Ὑπ. Γεωργίας «περὶ προϋποθέσεων καὶ διαδικασίας κηρύξεως ἐκτάσεων ὡς ἀναδασωτέων καὶ ἄρσεως ἀναδασώσεως» β) 88854/7483/ἐγκ. 104/1.10.75 καὶ 114812/2946/ἐγκ. 154/ 24.12.75 Δ/γὲς Ὑπουργείου Γεωργίας «περὶ ἐφαρμογῆς διατάξεων ἀφορωσῶν ἀναδασωτέας ἐκτάσεις» γ) 10582/539/13.2.76 διευκρινιστικὴ δ/γὴ Ὑπ. Γεωργίας δ) 215696/1451/7.5.77 καὶ 217606/1610/13.6.77 διαταγὲς Ὑπουργ. Γεωργίας «περὶ κηρύξεως καιομένων δασικῶν ἐκτάσεων ὡς ἀναδασωτέων».

3. Τὴν 2/31.10.1977 γνωμοδότηση τῆς φιλοδασικῆς ἐπιτροπῆς Ν. Λασιθίου.

4) Τὴν 2954/31.10.1977 ἀναφορὰ τῆς Δ/νσεως Δασῶν γιὰ τὴν κήρυξη ὡς ἀναδασωτέας δασικῆς διακατεχόμενης ἐκτάσεως ἀπὸ τοὺς κατοίκους τοῦ χωρίου Μάλλης Ἱεράπετρας ἐμβαδοῦ 8000 στρεμ. στὴ θέση Κούτιλα τῆς Κοινότητας Μαλλῶν ἡ ὁποία καταστράφηκε ἀπὸ πυρκαγιὰ ποὺ ἔγινε στὶς 17.8.76, ἀποφασίζουμε :

Κηρύσσουμε ἀναδασωτέα γιὰ τὴν ἀποκατάσταση τῆς δασικῆς βλαστήσεως ποὺ καταστράφηκε τὴν ἀνωτέρω δασικὴ διακατεχόμενη ἔκταση ἀπὸ κατοίκους τοῦ χωρίου Μάλλης Ἱεράπετρας ποὺ βρίσκεται στὴ θέση Κούτιλα διοικητικῆς περιφερείας Κοινότητας Μαλλῶν Ἱεράπετρας καὶ φαίνεται στὸ/συνημμένο σχεδιάγραμμα κλίμακος 1 : 100.000

Ἡ ἔκταση αὐτὴ συνορεύει : Ἀνατολικὰ μὲ δάσος Τραχείας Πεύκης διακατεχόμενο ἀπὸ Γεωργ. Χατζησάββα, Ἰωάννη Μαθιουδάκη, Γεωργ. Πετασάκη καὶ Ἐμμ. Λυραντζάκη, δυτικὰ μὲ καλλ. ἀγροὺς Πέτρου Βενιτουράκη, Ἐμμ. Ἀλεξάκη, Γ.Γ. Ἀλουσάκη Γεωργ. Παντουβάκη, Ἐμμ. Λυραντζάκη, Ἰωάν. Ἀντωνακάκη, Μιχ. Ἀντωνακάκη Δανάη Μπαρμπεράκη, Ἐμμ. Φανιδάκη, Ἰωάννη Τσακιράκη Μιχ., Μανιδάκη, Γεωργ. Μανουσάκη, Ἐμμ. Μεταξάκη, Νικ. Καδιανάκη, Ἰωάν. Μαράκη, Βόρεια, μὲ δάσος Τραχείας Πεύκης διακαταχεμόμεν ἀπὸ Γεωργ. Μαθιουδάκη Ἐμμ. Τζανάκη, Ἐμμ. Παπαδάκη, Γεωργ. Κωσταντουράκη, Ι. Σταματάκη, Νότια, μὲ καλλιεργημένο ἀγρὸ Ἐμ. Μπαντουβάκη, Γεωργ. Τσαγκαράκη, Φράγκου Λαμπράκη καὶ Γεωργίου Νερατζούλη.

Ἐξαιροῦνται ἀπὸ τὴν παραπάνω ἀπαγόρευση οἱ γεωργικὲς καλλιέργειες ποὺ βρίσκονται μέσα στὴν καμένη ἔκταση.

Ἡ ἀπόφαση αὐτὴ νὰ δημοσιευθεῖ στὴν Ἐφημερίδα τῆς Κυβερνήσεως.

Ἅγιος Νικόλαος, 2 Νοεμβρίου 1977

Ὁ Νομάρχης
ΓΕΩΡΓ. ΛΑΜΠΡΙΝΑΚΟΣ

Ἀριθ. 19874 (9)

Περὶ κηρύξεως ὡς ἀναδασωτέας διακατεχόμενης δασικῆς ἐκτάσεως Ν. Λασιθίου.

Ο ΝΟΜΑΡΧΗΣ ΛΑΣΙΘΙΟΥ

Ἔχοντας ὑπ' ὄψη :

1. Τὶς διατάξεις :

α) Τῶν ἄρθρων 24 καὶ 117 τοῦ Συντάγματος :

β) Τῶν ἄρθρων 188 καὶ 191 τοῦ Ν.Δ. 86/69 «περὶ δασικοῦ Κώδικος».

γ) Τοῦ Ν.Δ. 532/1970 «περὶ συμπληρώσεως τῶν διατάξεων περὶ Διοικητικῆς ἀποκεντρώσεως καὶ τοῦ 709/70 Β.Δ. ποὺ ἐκδόθηκε σὲ ἐκτέλεση αὐτοῦ.

2. Τὶς α) 5684/499/ἐγκ. 48/11.2.71 Δ/γὴ Ὑπ. Γεωργίας «περὶ προϋποθέσεων καὶ διαδικασίας κηρύξεως ἐκτάσεων ὡς ἀναδασωτέων καὶ ἄρσεως ἀναδασώσεως», β) 88854/7483/ἐγκ. 104/1.10.75 καὶ 114812/2947/ἐγκ. 154/24.12.75 Δ/γὲς Ὑπουργείου Γεωργίας «περὶ ἐφαρμογῆς διατάξεων ἀφορωσῶν ἀναδασωτέας ἐκτάσεις» γ) 10582/539/13.2.76 διευκρινιστικὴ Δ/γὴ Ὑπ. Γεωργίας δ) 215696/1451/7.5.77 καὶ 217606/1610/13.6.77 Δ/γὲς Ὑπουργ. Γεωργίας «περὶ κηρύξεως καιομένων δασικῶν ἐκτάσεων ὡς ἀναδασωτέων».

3. Τὴν 2/31.10.1977 γνωμοδότηση τῆς φιλοδασικῆς ἐπιτροπῆς Ν. Λασιθίου.

4. Τὴ 2951/31.101.1977 ἀναφορὰ τῆς Δ/νσεως Δασῶν γιὰ τὴν κήρυξη ὡς ἀναδασωτέας δασικῆς διακατεχομένης ἐκτάσεως ἀπὸ τοὺς Κληρ. Νικόλ. Μπαρμπεράκη, κληρ. Μαυράκηδων, Μπεκιάρηδων, Νικολ. Καρτσάκη καὶ Γερακιανόκηδων ἐμβαδοῦ 610 στρεμ. στὴ θέση Σταυρὸς τῆς Κοινότητας Ἀνατολῆς ἡ ὁποία καταστράφηκε ἀπὸ πυρκαγιὰ ποὺ ἔγινε στὶς 20.9.1976 ἀποφασίζουμε :

Κηρύσσουμε ἀναδασωτέα γιὰ τὴν ἀποκατάσταση τῆς δασικῆς βλαστήσεως ποὺ καταστράφηκε, τὴν ἀνωτέρω δασικὴ διακατεχόμενη ἔκταση ἀπὸ τοὺς Κληρ. Νικ. Μπαρμπεράκη, κληρ. Μακράκηδων Μπεκιάρηδων, Νικ. Καρτσάκη καὶ Γερακιανάκηδων ποὺ βρίσκεται στὴ θέση Σταυρὸς διοικητικῆς περιφέρειας Κοινότητος Ἀνατολῆς Ἱεράπετρας καὶ φαίνεται στὸ συνημμένο σχεδιάγραμμα κλίμακα 1 : 5000.

Ἡ ἔκταση αὐτὴ συνορεύει, Ἀνατολικά, μὲ δασικὴ θαμνώδη ἔκταση διακατεχόμενη στὸ κληρ. Γερακιανάκηδων Δυτικὰ μὲ δάσος Τραχείας πεύκης ἄγνωστων διακατόχων Βόρεια, μὲ δάση Τραχείας Πεύκης διακατεχόμενο ὑπὸ κληρ. Μαυράκηδων, Μπαρμπεράκηδων καὶ Μπικιάριδων, Νότια, μὲ δάσος Τραχείας πεύκης διακατεχόμενο ὑπὸ Πέτρο Πετράκη καὶ καλλιεργημένο ἀγρὸ Ἐμμ. Μπικιάρη.

Ἡ ἀπόφαση αὐτὴ νὰ δημοσιευθεῖ στὴν Ἐφημερίδα τῆς Κυβερνήσεως.

Ἅγιος Νικόλαος, 2 Νοεμβρίου 1977

Ὁ Νομάρχης
ΓΕΩΡΓ. ΛΑΜΠΡΙΝΑΚΟΣ

ΔΙΑΓΡΑΜΜΑ

Της δασικής διακατεχομένης από τους κληρ. Καραμπεράκη κληρ. Μουρσάνηδων, Μπακιαρηδων, Νικολ. Καρτσάκη και Γεραγκαλάκηδων εκτάσεως που βρίσκεται στη θέση «Σταυρός» Κοινότητος Ανατολής και καταστράφηκε κατά την πυρκαγιά που έγινε την 20-7-86

ΚΛΙΜΑΞ 1:10000

ΕΜΒΑΔΟ 610 στρ

Δάσος τραχείας πεύκης. Αυτό το διάγραμμα συνημμένο στη διακατεχόμενο από κληρ. Μουρσάνηδων, Καραμπεράκηδων και Μπακιάρηδων 1484/11-11-77 απόφαση Νομάρχου Λασιθίου και αποτελεί αναπόσπαστο μέρος αυτής.

Εκκλησία

Ρέμα

Δάσος τραχείας πεύκης

Δασική διακατεχόμενη [illegible]

Καλοπαίδι

Εργάσιμες αγρ. Μπακιάρη

Δάσος διακατεχόμενο από Πέτρο Μπάκη

ΕΘΕΩΡΗΘΗ
Άγιος Νικόλαος 9/11/1988
ο Νομάρχης Λασιθίου
[illegible]

ΕΘΕΩΡΗΘΗ 31/10/
ο Αρχηγός Δασαρχείου
Κων. Γεωργίου
Δασολόγος με Β' βαθμό

Άγιος Νικόλαος 15/10/1988
ο Συντάξας
Νικ. Οικονομάκης

Ἀριθ. 1425 (10)

Περὶ κηρύξεως ἐκτάσεως «Γούλα» Σύβρου - Λευκάδος ὡς ἀναδασωτέας.

Ο ΝΟΜΑΡΧΗΣ ΛΕΥΚΑΔΟΣ

Ἔχοντες ὑπ' ὄψει :

1. Τὰς διατάξεις :

α) Τοῦ ἄρθρου 117 τοῦ Συντάγματος τῆς Χώρας.

β) Τῶν ἄρθρων 188 - 191 Ν. Δ/τος 86/1969 «περὶ Δασικοῦ Κώδικος».

γ) Τοῦ Νόμου 3200/55 «περὶ Διοικητικῆςἀποκεντρώσεως» ἐν συνδυασμῷ πρὸς τὸ Ν. Δ/μα 532/70 «περὶ συμπληρώσεως τῶν διατάξεων περὶ διοικητικῆς ἀποκεντρώσεως» καὶ τὰς ὁμοίας τοῦ Β. Δ/τος 709/70 «περὶ καθορισμοῦ τῶν διατηρουμένων ὑπὲρ τοῦ Ὑπουργοῦ Γεωργίας κ.λπ. ἁρμοδιοτήτων».

2. Τὰς ὑπ' ἀριθμ. 114812/2946/24.12.745, 10582/539/13.2.76, καὶ 29583/226/6.5.76 ἐγκυκλίους διαταγὰς τοῦ Ὑπουργείου Γεωργίας «περὶ προϋποθέσεων καὶ διαδικασίας κηρύξεως ἐκτάσεων ὡς ἀναδασωτέων, ἄρσεως ἀναδασώσεων κ.λπ.».

3. Τὴν ὑποβληθεῖσαν πρότασιν τῆς Δ/νσεως Δασῶν Λευκάδος, περὶ κηρύξεως ὡς ἀναδασωτέας δημοσίας δασικῆς ἐκτάσεως ἐμβαδοῦ 350 στρεμμάτων κειμένης ἐντὸς διοικητικῶν ὁρίων τῆς κοινότητος Σύβρου - Λευκάδος, ἥτις ἐκαλύπτετο συμπύκνως ὑπὸ ἀειφύλλων πλατυφύλλων καὶ χαλεπίου πεύκης καὶ ἥτις κατεστράφη ὑπὸ ἐπισυμβάσης τὴν 27ην Ὀκτωβρίου 1977 πυρκαϊᾶς, ἀποφασίζομεν :

Κηρύσσομεν ὡς ἀναδασωτέαν τὴν δημοσίαν δασικὴν ἔκτασιν ἐμβαδοῦ (350) στρεμμάτων ἐν τῇ θέσει «Γοῦλα» περιφερείας κοινότητος Σύβρου Νομοῦ Λευκάδος, ὡς ἐμφαίνεται ἐχρωματισμένη εἰς τὸ συνημμένον ἀπόσπασμα χάρτου, κλίμακος 1 : 50.000 ὅπερ ἀποτελεῖ ἀναπόσπαστον μέρος τῆς παρούσης.

Ἡ παροῦσα δημοσιευθήτω διὰ τῆς Ἐφημερίδος τῆς Κυβερνήσεως.

Ἐν Λευκάδι, τῇ 8 Νοεμβρίου 1977

Ὁ Νομάρχης
Θ. ΒΓΕΝΟΠΟΥΛΟΣ

Ρουκαζιό
Άγ. Πέτρος
ΧΑΡΑΚΑΣΚΑ
όρια αμαξιτοί
χωριά οικισμοί
Τρανταφέλλοι
Ρέμματα
όρια αναδασωτέας
Απόσπασμα εκ χάρτου
1:50.000

Τοπογραφικό διάγραμμα
αναδασωτέας εκτάσεως
Εμβαδόν = 350 στρεμ.
Θέσις: Γούλα Σύβρου
Ν. Λευκάδος
Κλίμαξ: 1:5.000

ΕΘ-ΘΗ
Λευκάς 8-11-77
Ο Νομάρχης Λευκάδος
...οπουλος

ΕΘ-ΘΗ
Λευκάς αυθημερόν
Ο Δ/ντής Δασών
Δημ. Τσάγκας
Δασολόγος

Λευκάς 8-11-77
Ο Συντάξας
Γεωπόνος
Δασολόγος

Η ΓΕΝΙΚΗ ΔΙΕΥΘΥΝΣΗ ΤΟΥ ΕΘΝΙΚΟΥ ΤΥΠΟΓΡΑΦΕΙΟΥ

ΓΝΩΣΤΟΠΟΙΕΙ ΟΤΙ:

Ἡ ἐτήσια συνδρομὴ τῆς Ἐφημερίδας τῆς Κυβερνήσεως, ἡ τιμὴ τῶν φύλλων της ποὺ πουλιοῦνται τμηματικὰ καὶ τὰ τέλη δημοσιεύσεων στὴν Ἐφημερίδα τῆς Κυβερνήσεως, καθορίσθηκαν ἀπὸ 1 Ἰανουαρίου 1974 ὡς ἀκολούθως:

Α' ΕΤΗΣΙΕΣ ΣΥΝΔΡΟΜΕΣ

1. Γιὰ τὸ Τεῦχος Α'	Δραχ.	600
2. » » » Β'	»	700
3. » » » Γ'	»	500
4. » » » Δ'	»	1.000
5. » » » Νομικῶν Προσώπων Δ.Δ. κτλ	»	500
6. » » » Παράρτημα	»	300
7. » » » Ἀνωνύμων Ἑταιρειῶν κτλ.	»	3.000
8. » » Δελτίο Ἐμπορικῆς καὶ Βιομηχανικῆς Ἰδιοκτησίας	»	200
9. Γιὰ ὅλα τὰ τεύχη καὶ τὸ Δ.Ε.Β.Ι.	»	6.000

Οἱ Δῆμοι καὶ οἱ Κοινότητες τοῦ Κράτους καταβάλλουν τὸ 1/2 τῶν ἀνωτέρω συνδρομῶν.

Ὑπὲρ τοῦ Ταμείου Ἀλληλοβοηθείας Προσωπικοῦ τοῦ Ἐθνικοῦ Τυπογραφείου (ΤΑΠΕΤ) ἀναλογοῦν τὰ ἑξῆς ποσά:

1. Γιὰ τὸ Τεῦχος Α'	Δραχ.	30
2. » » » Β'	»	35
3. » » » Γ'	»	25
4. » » » Δ'	»	50
5. » » » Νομικῶν Προσώπων Δημοσίου Δικαίου κτλ	»	25
6. » » » Παράρτημα	»	15
7. » » » Ἀνωνύμων Ἑταιρειῶν κτλ.	»	150
8. » » Δελτίο Ἐμπ. καὶ Βιομ. Ἰδιοκτησίας	»	10
9. Γιὰ ὅλα τὰ τεύχη	»	300

Β'. ΤΙΜΗ ΦΥΛΛΩΝ

Ἡ τιμὴ πωλήσεως κάθε φύλλου, μέχρι 8 σελ., εἶναι 3 δρχ., ἀπὸ 9 ὡς 40 σελ. 8 δρχ., ἀπὸ 41 ὡς 80 σελ. 15 δρχ., ἀπὸ 81 σελ. καὶ ἄνω ἡ τιμὴ πωλήσεως κάθε φύλλου προσαυξάνεται κατὰ 15 δρχ. ἀνὰ 80 σελίδες.

Γ'. ΤΕΛΗ ΔΗΜΟΣΙΕΥΣΕΩΝ

Ι Στὸ Τεῦχος Ἀνωνύμων Ἑταιρειῶν καὶ Ἑταιρειῶν Περιωρισμένης Εὐθύνης :

Α' Δημοσιεύματα Ἀνωνύμων Ἑταιρειῶν :

1. Τῶν δικαστικῶν πράξεων	Δραχ.	400
2. Τῶν καταστατικῶν Ἀνωνύμων Ἑταιρειῶν	»	10.000
3. Τῶν τροποποιήσεων τῶν καταστατικῶν τῶν Ἀνωνύμων Ἑταιρειῶν	»	2.000
4. Τῶν ἀνακοινώσεων καὶ προσκλήσεων σὲ γενικὲς συνελεύσεις, τῶν κατὰ τὸ ἄρθρο 32 τοῦ Ν. 3221/24 γνωστοποιήσεων, τῶν ἀνακοινώσεων, ποὺ προβλέπονται ἀπὸ τὸ ἄρθρο 59 παρ. 3 τοῦ Ν.Δ. 400/70 «περὶ Ἀλλοδαπῶν Ἀσφαλιστικῶν Ἑταιρειῶν» καὶ τῶν ἀποφάσεων τοῦ Διοικητικοῦ Συμβουλίου τοῦ ΕΛΤΑ, ποὺ ἀναφέρονται σὲ προσωρινὲς διατάξεις	»	1.000
5. Τῶν ἀνακοινώσεων τῶν ὑπὸ διάλυση Ἀνωνύμων Ἑταιρειῶν, κατὰ τὸ Β.Δ. 20/5/1939	»	200
6. Τῶν Ισολογισμῶν τῶν Ἀνωνύμων Ἑταιρειῶν	»	4.000
7. Τῶν συνοπτικῶν μηνιαίων καταστάσεων τῶν Τραπεζικῶν Ἑταιρειῶν	»	1.000
8. Τῶν ἀποφάσεων «περὶ ἐγκρίσεως τιμολογίων τῶν Ἀσφαλιστικῶν Ἑταιρειῶν»	»	600
9. Τῶν ὑπουργικῶν ἀποφάσεων «περὶ παροχῆς ἀδείας ἐπεκτάσεως τῶν ἐργασιῶν Ἀσφαλιστικῶν Ἑταιρειῶν», τῶν ἐκθέσεων περιουσιακῶν στοιχείων Ἀνωνύμων Ἑταιρειῶν γενικὰ καὶ τῶν ἀποφάσεων τοῦ Δ.Σ. τοῦ ΕΛΤΑ, μὲ τὶς ὁποῖες ἐγκρίνονται καὶ δημοσιεύονται οἱ κανονισμοὶ αὐτοῦ	»	4.000
10. Τῶν ἀποφάσεων «περὶ παροχῆς πληρεξουσιότητος πρὸς ἀντιπροσώπευσιν ἐν Ἑλλάδι ἀλλοδαπῶν Ἑταιρειῶν» καὶ τῶν ἀποφάσεων «περ' μεταβιβάσεως τοῦ χαρτοφυλακίου Ἀσφαλιστικῶν Ἑταιρειῶν κατὰ τὸ ἄρθρον 59 παρ 1 τοῦ Ν.Δ. 400/70»	»	2.000
11. Τῶν ἀποφάσεων «περὶ συγχωνεύσεως Ἀνωνύμων Ἑταιρειῶν»	»	10.000
12. Τῶν ἀποφάσεων τῆς Ἐπιτροπῆς τοῦ Χρηματιστηρίου «περὶ εἰσαγωγῆς χρεωγράφων εἰς τὸ Χρηματιστήριον πρὸς διαπραγμάτευσιν, συμφώνως πρὸς τὰς διατάξεις τοῦ ἄρθρου 2 παρ. 3 Α.Ν. 148/67»	Δραχ.	1.000
13. Τῶν ἀποφάσεων τῆς Ἐπιτροπῆς κεφαλαιαγορᾶς «περὶ διαγραφῆς χρεωγράφων ἐκ τοῦ Χρηματιστηρίου, συμφώνως πρὸς τὰς διατάξεις τοῦ ἄρθρου 2 παρ. 4 Α.Ν. 148/1967»	»	1.000

Β'. Δημοσιεύματα Ἑταιρειῶν Περιωρισμένης Εὐθύνης :

1. Τῶν καταστατικῶν	»	1.000
2. Τῶν τροποποιήσεων τῶν καταστατικῶν	»	400
3. Τῶν ἀνακοινώσεων καὶ προσκλήσεων	»	200
4. Τῶν ἰσολογισμῶν	»	1.000
5. Τῶν ἐκθέσεων ἐκτιμήσεως περιουσιακῶν στοιχείων	»	1.000

Γ'. Δημοσιεύματα Ἀλληλασφαλιστικῶν Συνεταιρισμῶν - Ἀλληλασφαλιστικῶν Ταμείων καὶ Φιλανθρωπικῶν Σωματείων :

1. Τῶν ὑπουργικῶν ἀποφάσεων «περὶ χορηγήσεως ἀδείας λειτουργίας Ἀλληλασφαλιστικῶν Συνεταιρισμῶν - Ἀλληλασφαλιστικῶν Ταμείων»	»	1.000
2. Τῶν Ἰσολογισμῶν τῶν ἀνωτέρω Συνεταιρισμῶν, Ταμείων καὶ Σωματείων	»	1.000
ΙΙ. Στὸ Τέταρτο τεῦχος, τῶν δικαστικῶν πράξεων, προσκλήσεων καὶ λοιπῶν δημοσιεύσεων.	»	400

Τὸ ποσοστὸ ἐπὶ τῶν τελῶν δημοσιεύσεων στὸ Τεῦχος Ἀνωνύμων Ἑταιρειῶν καὶ Ἑταιρειῶν Περιωρισμένης Εὐθύνης, ποὺ πρέπει νὰ καταβάλλεται ὑπὲρ τοῦ Ταμείου Ἀλληλοβοηθείας Προσωπικοῦ Ἐθνικοῦ Τυπογραφείου (ΤΑΠΕΤ), ὁρίσθηκε γενικὰ σὲ 5ο/ο.

Δ'. ΚΑΤΑΒΟΛΗ ΣΥΝΔΡΟΜΩΝ - ΤΕΛΩΝ ΔΗΜΟΣΙΕΥΣΕΩΝ ΚΑΙ ΠΟΣΟΣΤΩΝ Τ.Α.Π.Ε.Τ.

1. Οἱ συνδρομὲς τοῦ ἐσωτερικοῦ καὶ τὰ τέλη δημοσιεύσεων προκαταβάλλονται στὰ Δημόσια Ταμεῖα ἔναντι ἀποδεικτικοῦ εἰσπράξεως, τὸ ὁποῖο φροντίζει ὁ ἐνδιαφερόμενος νὰ τὸ στείλει στὴν Ὑπηρεσία τοῦ Ἐθνικοῦ Τυπογραφείου.

2. Οἱ συνδρομὲς τοῦ ἐξωτερικοῦ εἶναι δυνατὸ νὰ στέλνονται καὶ σὲ ἀνάλογο συνάλλαγμα μὲ ἐπιταγὴ ἐπ' ὀνόματι τοῦ Διευθυντῆ τῶν Διοικητικῶν καὶ Οἰκονομικῶν Ὑποθέσεων τοῦ Ἐθνικοῦ Τυπογραφείου.

3. Τὸ ὑπὲρ τοῦ ΤΑΠΕΤ ποσοστὸ ἐπὶ τῶν ἀνωτέρω συνδρομῶν καὶ τελῶν δημοσιεύσεων καταβάλλεται ὡς ἑξῆς:

α) στὴν Ἀθήνα: στὸ Ταμεῖο τοῦ ΤΑΠΕΤ (Κατάστημα Ἐθνικοῦ Τυπογραφείου),

β) στὶς ὑπόλοιπες πόλεις τοῦ Κράτους: στὰ Δημόσια Ταμεῖα καὶ ἀποδίδεται στὸ ΤΑΠΕΤ σύμφωνα μὲ τὶς 192378/3639/1947 (RONEO 185) καὶ 178048/5321/31.7.65 (RONEO 139) ἐγκύκλιες διαταγὲς τοῦ Γ.Λ.Κ.,

γ) στὶς περιπτώσεις συνδρομῶν ἐξωτερικοῦ: ὅταν ἡ ἀποστολή τους γίνεται μὲ ἐπιταγές, μαζὶ μ' αὐτὲς στέλνεται καὶ τὸ ὑπὲρ τοῦ ΤΑΠΕΤ ποσοστό.

Ὁ Γενικὸς Διευθυντὴς
ΒΑΣΙΛΕΙΟΣ ΣΤ. ΝΙΚΑΣ

ΑΠΟ ΤΟ ΕΘΝΙΚΟ ΤΥΠΟΓΡΑΦΕΙΟ